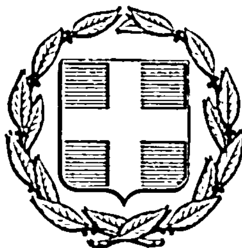


ΕΦΗΜΕΡΙΣ ΤΗΣ ΚΥΒΕΡΝΗΣΕΩΣ
ΤΗΣ ΕΛΛΗΝΙΚΗΣ ΔΗΜΟΚΡΑΤΙΑΣ

ΕΝ ΑΘΗΝΑΙΣ ΤΗι 6 ΦΕΒΡΟΥΑΡΙΟΥ 1976 | ΤΕΥΧΟΣ ΤΕΤΑΡΤΟΝ | ΑΡΙΘΜΟΣ ΦΥΛΛΟΥ 41

ΠΕΡΙΕΧΟΜΕΝΑ

ΑΠΑΛΛΟΤΡΙΩΣΕΙΣ

ΑΠΟΦΑΣΕΙΣ

ΑΝΑΚΟΙΝΩΣΕΙΣ

ΠΟΛΕΟΔΟΜΙΑ

ΔΙΑΤΑΓΜΑΤΑ

ΑΝΑΚΟΙΝΩΣΕΙΣ

ΑΠΑΛΛΟΤΡΙΩΣΕΙΣ

ΑΠΟΦΑΣΕΙΣ

Ἀριθ. 1341 (1)

Περὶ συμπληρώσεως καὶ διορθώσεως τῆς ὑπ' ἀριθ. 16811/6-12-75 ἀποφάσεως τοῦ Νομάρχου Εὐβοίας.

Ο ΝΟΜΑΡΧΗΣ ΕΥΒΟΙΑΣ

Ἔχοντες ὑπ' ὄψει :

1) Τὴν ὑπ' ἀριθ. 16811/6-12-75 ἀπόφασιν ἡμῶν «περὶ ἀναγκαστικῆς ἀπαλλοτριώσεως ἀκινήτων» ἐκτάσεως 5.000 μ2 εἰς Ἀρτεμίσιον Εὐβοίας πρὸς κάλυψιν ἀναγκῶν τοῦ Πολεμικοῦ Ναυτικοῦ.

2) Τὴν ὑπ' ἀριθ. Χ. 3851/8875/19-12-75 διαταγὴν τοῦ Ὑπουργείου Οἰκονομικῶν, ἀποφασίζομεν:

1. Συμπληροῦμεν τὴν ὑπ' ἀριθ. 16811/6-12-75 ἀπόφασιν ἡμῶν ὡς ἕπεται:

Εἰς τὰς ἐπιτρεπτικὰς τῆς ἀπαλλοτριώσεως διατάξεις προστίθεται ἑτέρα ὑπ' ἀριθ. /Α 3.

Τὰς διατάξεις τοῦ ὑπ' ἀριθ. ΓΣΙΣΤ/1907 Ν.Δ. ὡς καὶ τοῦ ὑπ' ἀριθ. 4442/1929 Ν.Δ. περὶ κυρώσεως τοῦ ἀπὸ 21-9-1926

Ν.Δ. «περὶ στρατιωτικῶν καὶ ναυτικῶν εἰσφορῶν καὶ ναυλώσεων», ὡς αὗται ἐτροποποιήθησαν.

2. Διορθοῦμεν τὴν ἰδίαν ἀπόφασιν ἡμῶν ὡς πρὸς τὸ πρόσωπον ὑπὲρ τοῦ ὁποίου κηρύσσεται ἡ ἀπαλλοτρίωσις ὡς ἑξῆς:

Ἡ ἀπαλλοτρίωσις κηρύσσεται ὑπὲρ τοῦ Δημοσίου.

Ἡ παροῦσα δημοσιευθήτω διὰ τῆς Ἐφημερίδος τῆς Κυβερνήσεως.

Ἐν Χαλκίδι τῇ 10 Ἰανουαρίου 1976

Ὁ Νομάρχης
Θ. ΠΙΜΠΛΗΣ

Ἀριθ. 6458 (2)

Περὶ ἀναγκαστικῆς ἀπαλλοτριώσεως ἰδιωτικῶν ἐκτάσεων πρὸς κάλυψιν στρατιωτικῶν ἀναγκῶν (ἐπέκτασις Στρατηγείου VI Μεραρχίας).

Ο ΝΟΜΑΡΧΗΣ ΚΙΛΚΙΣ

Ἔχοντες ὑπ' ὄψει:

1) Τὰς διατάξεις τοῦ Ν. Δ/τος 797/71 «περὶ ἀναγκαστικῶν ἀπαλλοτριώσεων», ἐν συνδυασμῷ πρὸς τὰς διατάξεις τοῦ ὑπ' ἀριθ. 139/71 Β. Δ/τος «περὶ τῆς ἁρμοδιότητος τῶν Νομαρχῶν πρὸς κήρυξιν ἀναγκαστικῶν τινων ἀπαλλοτριώσεων».

2) Τὴν ὑπ' ἀριθ. Φ. 913.3/40/3/1823/Σ.567/25.2.75 διαταγὴν τοῦ Ὑπουργείου Ἐθνικῆς Ἀμύνης «περὶ τῆς ἀνάγκης κηρύξεως ἀναγκαστικῆς ἀπαλλοτριώσεως ἰδιωτικῶν ἐκτάσεων διὰ στρατιωτικὰς ἀνάγκας», ἀποφασίζομεν:

Κηρύσσομεν ἀναγκαστικῶς ἀπαλλοτριωτέαν λόγῳ δημοσίας ὠφελείας ἤτοι πρὸς κάλυψιν στρατιωτικῶν ἀναγκῶν, ἔκτασιν συνολικοῦ ἐμβαδοῦ μ² 10.843, ὡς αὕτη ἐμφαίνεται εἰς τὸ ὑπὸ κλίμακα 1:1000/18.12.1974 κτηματολογικὸν διάγραμμα τῆς Γ.Υ.Σ. καὶ τὸν ἀντίστοιχον κτηματολογικὸν πίνακα.

Ἐπὶ τῆς ἀπαλλοτριουμένης ἐκτάσεως προβάλλουσι δικαιώματα οἱ:

1. Λαβατᾶς Νικόλαος, 2. Μαρία Τηλκερίδου σύζ. Κωνσταντίνου, κλπ.

Ἡ ἀπαλλοτρίωσις κηρύσσεται ὑπὲρ καὶ δαπάναις τοῦ Ταμείου Ἐθνικῆς Ἀμύνης (ΤΕΘΑ).

Ἡ παροῦσα δημοσιευθήτω διὰ τῆς Ἐφημερίδος τῆς Κυβερνήσεως.

Ἐν Κιλκὶς τῇ 27 Νοεμβρίου 1975

Ὁ Νομάρχης
Ι. ΠΑΝΑΓΙΩΤΙΔΗΣ

Ἀριθ. Ο.Ε. 469 (3)

Περὶ ἀναγκαστικῆς ἀπαλλοτριώσεως ἀκινήτου ἐν Πλωμαρίῳ Ν. Λέσβου πρὸς κάλυψιν ἀναγκῶν τοῦ Πολεμικοῦ Ναυτικοῦ.

Ο ΝΟΜΑΡΧΗΣ ΛΕΣΒΟΥ

Ἔχοντες ὑπ' ὄψει:

1) Τὰς διατάξεις τῶν ἄρθρων 1 παράγραφος 1 καὶ 3, 2 παράγραφος 1, 3, 4 καὶ 5 τοῦ Ν.Δ. 797/1971 (ΦΕΚ 1/1.1.1971 τ. Α') «περὶ ἀναγκαστικῶν ἀπαλλοτριώσεων», ἐν συνδυασμῷ πρὸς τὰς διατάξεις τοῦ Β.Δ. 139/6.3.1971 (ΦΕΚ 49/12.3.1971 τ. Α') «περὶ τῆς ἁρμοδιότητος τῶν Νομαρχῶν πρὸς κήρυξιν ἀναγκαστικῶν τινων ἀπαλλοτριώσεων».

2. Τὴν ἀπὸ 16.6.1975 Γνωμοδότησιν τοῦ Ἀρχηγείου Ναυτικοῦ, ὡς καὶ τὴν ἀπὸ 5.6.1975 Τεχνικὴν Ἔκθεσιν τῆς Διευθύνσεως Στρατιωτικῶν Ἔργων τοῦ αὐτοῦ Ἀρχηγείου, ἀποφασίζομεν:

Κηρύσσομεν ἀναγκαστικῶς ἀπαλλοτριωτέαν, λόγῳ δημοσίας ὠφελείας, ἤτοι διὰ τὴν κάλυψιν ἀναγκῶν τοῦ Πολεμικοῦ Ναυτικοῦ ἐν Πλωμαρίῳ—Λέσβου καὶ παρὰ τὴν ἀγροτικὴν θέσιν «Ρεβαφνίδια» κείμενον ἀκίνητον ἐμβαδοῦ τετρακοσίων πεντήκοντα τεσσάρων τετραγωνικῶν μέτρων (454.00 τ.μ.), ὡς τοῦτο ἐμφαίνηται, ὑπὸ στοιχεῖα Α — Β — Γ — Δ — Ε — Ζ — Η — Α, εἰς τὸ ὑπ' ἀριθ. ΧΙ—715/5.6.1975 καὶ ὑπὸ κλίμακα 1:200 κτηματολογικὸν διάγραμμα καὶ εἰς τὸν ἐπ' αὐτοῦ κτηματολογικὸν πίνακα τοῦ διπλωματούχου τοπογράφου μηχανικοῦ Χρ. Μπιθιζῆ, δεόντως τεθεωρημένου ὑπὸ τοῦ Διευθυντοῦ Στρατιωτικῶν Ἔργων τοῦ Ἀρχηγείου Ναυτικοῦ, ἐφ' οὗ ἀκινήτου προβάλλουν δικαιώματα κυριότητος οἱ α) Ἀμαλία χήρα Παράσχου Σαμαρᾶ, β) Ἀπόστολος Παράσχου Σαμαρᾶς καὶ γ) Εὐφροσύνη σύζ. Γαβριὴλ Πιτσιλαδῆ.

Ἡ ἀπαλλοτρίωσις κηρύσσεται ὑπὲρ καὶ δαπάναις τοῦ Ἑλληνικοῦ Δημοσίου.

Ἡ παροῦσα δημοσιευθήτω διὰ τῆς Ἐφημερίδος τῆς Κυβερνήσεως.

Ἐν Μυτιλήνῃ τῇ 20 Ἰανουαρίου 1976

Ὁ Νομάρχης
Α. ΓΕΩΡΓΑΚΟΠΟΥΛΟΣ

ΑΝΑΚΟΙΝΩΣΕΙΣ

Ἀριθ. 7918/1147 (4)

Περὶ εἰδοποιήσεως τῆς γενομένης παρακαταθέσεως ἀποζημιώσεως λόγῳ ἀπαλλοτριώσεως ἀγροτικῶν ἐκτάσεων εἰς τὴν περιοχὴν Χρυσουπόλεως Νέστου, Ν. Καβάλας.

Ο ΥΠΟΥΡΓΟΣ ΓΕΩΡΓΙΑΣ

Ἔχοντες ὑπ' ὄψει:

α) Τὰς διατάξεις τοῦ Κωδικοποιημένου Α.Ν. 1731/1939 «περὶ ἀναγκαστικῶν ἀπαλλοτριώσεων».

β) Τὴν ὑπ' ἀριθ. 322085/3643/8.11.73 ἡμετέραν ἀπόφασιν «περὶ μεταβιβάσεως ἁρμοδιοτήτων εἰς τοὺς Γεν. Δ/ντάς, Προϊσταμένους κλπ.», ἀποφασίζομεν:

Φέρομεν εἰς γνῶσιν τῶν κεκτημένων ἢ ἀξιούντων δικαιώματα κυριότητος ἐπὶ τῶν ἀκινήτων, τῶν ἀπαλλοτριωθέντων δυνάμει τῆς ὑπ' ἀριθ. Γ.2913/9805/27.10.1970 κοινῆς ἀποφάσεως τῶν Ὑπουργῶν Οἰκονομικῶν καὶ Γεωργίας (Φ.Ε.Κ. 269/1970, τ. Δ') εἰς τὴν περιοχὴν Χρυσουπόλεως Νέστου καὶ περιλαμβανομένων εἰς τοὺς ἀπὸ 15.12.70, 28.1.71 καὶ 28.6.71 κτηματολογικοὺς πίνακας τοῦ Μηχανικοῦ Γ. Σαλίκα, δεόντως τεθεωρημένους ὑπὸ τῆς τέως Α' Περ/κῆς Δ/νσεως Ε.Β. ὡς καὶ τῶν τυχὸν ἐπὶ τῶν ἀκινήτων τούτων ἐγγεγραμμένων ἐνυποθήκων ἢ κατασχόντων δανειστῶν ἢ τρίτων ἐν γένει διεκδικητῶν, ὅτι ἡ διὰ τῶν ὑπ' ἀριθ. 156 καὶ 157/75 ἀποφάσεων τοῦ Μονομελοῦς Πρωτοδικείου Καβάλας καθορισθεῖσα προσωρινὴ ἀποζημίωσις τῶν ἰδιοκτητῶν τῶν ἀπαλλοτριωθεισῶν ὡς ἀνωτέρω ἐκτάσεων, κατετέθη εἰς τὸ Γραφεῖον Παρακαταθηκῶν Χρυσουπόλεως ἐπ' ὀνόματι τῶν ἀναγνωρισθέντων δικαιούχων, ἐκδοθέντος πρὸς τοῦτο τοῦ ὑπ' ἀριθ. 17751/9.1.76 γραμματίου συστάσεως παρακαταθήκης ἐκ δραχμῶν ἐν συνόλῳ 455.114.

Ἡ παροῦσα δημοσιευθήτω διὰ τῆς Ἐφημερίδος τῆς Κυβερνήσεως.

Ἐν Ἀθήναις τῇ 28 Ἰανουαρίου 1976

Ἐντολῇ Ὑπουργοῦ
Ὁ Διευθυντὴς
ΕΛ. ΡΑΠΤΗΣ

Ἀριθ. Κ.Υ 62023 (5)

Περὶ εἰδοποιήσεως τῆς γενομένης παρακαταθέσεως ἀποζημιώσεως ἐξ ἀναγκαστικῆς ἀπαλλοτριώσεως ἀκινήτων, πρὸς στεγαστικὴν ἀποκατάστασιν τῶν ἐκ κατολισθήσεως πληγέντων οἰκογενειῶν τοῦ Οἰκισμοῦ Λουτροῦ — Βάλτου, Νομοῦ Αἰτωλίας καὶ Ἀκαρνανίας.

Ο ΝΟΜΑΡΧΗΣ ΑΙΤΩΛΙΑΣ ΚΑΙ ΑΚΑΡΝΑΝΙΑΣ

Ἔχοντες ὑπ' ὄψει: Τὸ ἄρθρον 7 τοῦ Ν.Δ. 797/1.1.1971 «περὶ ἀναγκαστικῶν ἀπαλλοτριώσεων» φέρομεν εἰς γνῶσιν τῶν κάτωθι ἀναφερομένων, ἤτοι:

α) Τῶν κεκτημένων ἢ ἀξιούντων δικαιώματα κυριότητος ἐπὶ τῶν δυνάμει τῆς ὑπ' ἀριθ. Υ. 69/506/20.2.74 κοινῆς ὑπουργικῆς ἀποφάσεως (ΦΕΚ 50/2.3.74 τ. Δ') ἀναγκαστικῶς ἀπαλλοτριωθέντων ἀκινήτων πρὸς στεγαστικὴν ἀποκατάστασιν τῶν ἐκ κατολισθήσεως πληγέντων οἰκογενειῶν τοῦ Οἰκισμοῦ Λουτροῦ—Βάλτου.

β) Τῶν τυχὸν ἐπὶ τῶν ἀκινήτων τούτων ἐγγεγραμμένων ἐνυποθήκων ἢ κατασχόντων δανειστῶν ἢ τρίτων διεκδικητῶν, ἡ δυνάμει τῆς ὑπ' ἀριθ. 62/1975 ἀποφάσεως τοῦ Μονομελοῦς Πρωτοδικείου Ἀγρινίου, καθορισθεῖσα προσωρινῆς ἀποζημιώσεις διὰ τῆς ἐξ ἐκτάσεως συνολικοῦ ἐμβαδοῦ 37791 μ² ὡς αὕτη ἐμφαίνεται ὑπὸ τοὺς ἀριθμοὺς 1, 2, 3, 4, 5, 6, 1 καὶ 7, 8, 9, 10, 11, 12, 7, εἰς τὸ ὑπὸ τοῦ τοπογράφου μηχανικοῦ Ἰωάννου Βαϊνᾶ συνταχθὲν οἰκεῖον κτηματολογικὸν διάγραμμα καὶ οἰκεῖον κτηματολογικὸν πίνακα, κατετέθη εἰς τὸ Ταμεῖον Παρακαταθηκῶν καὶ Δανείων (Γραφεῖον Παρακαταθηκῶν Ἀμφιλοχίας), ἐκδοθέντος τοῦ ὑπ' ἀριθ. 1160/16.7.1975 γραμματίου συστάσεως παρακαταθήκης συνολικοῦ ποσοῦ δραχμῶν ἑνὸς ἑκατομμυρίου ἑξακοσίων ἑξήκοντα χιλιάδων ἑκατὸν δέκα πέντε (1.660.115).

Ἡ παροῦσα δημοσιευθήτω διὰ τῆς Ἐφημερίδος τῆς Κυβερνήσεως.

Ἐν Μεσολογγίῳ τῇ 17 Ἰανουαρίου 1976

Ὁ Νομάρχης
ΑΛΕΞΑΝΔΡΟΣ ΖΑΡΚΑΔΑΣ

Ἀριθ. 1937 (6)

Περὶ εἰδοποιήσεως τῆς γενομένης παρακαταθέσεως ἀποζημιώσεως ἀπαλλοτριωθέντων ἀκινήτων διὰ τὴν κατασκευὴν ἰσοπέδου κόμβου ἀμπελοκήπων Ἡρακλείου.

Ο ΝΟΜΑΡΧΗΣ ΗΡΑΚΛΕΙΟΥ

Ἔχοντες ὑπ' ὄψει: τὰ ἄρθρα 7 καὶ 8 τοῦ Ν.Δ. 797/71 περὶ ἀναγκαστικῶν ἀπαλλοτριώσεων, φέρομεν εἰς γνῶσιν τῶν κεκτημένων ἢ ἀξιούντων δικαιώματα κυριότητος ἐπὶ τῶν ἀκινήτων τῶν ἀπαλλοτριωθέντων δυνάμει τῆς ὑπ' ἀριθ. Ο.Ε.19671/Φ.1682/1-11-73 ἀποφάσεως τοῦ Νομάρχου Ἡρακλείου δημοσιευθείσης εἰς τὸ ὑπ' ἀριθ. (303/16-11-73 ΦΕΚ τ. Δ') διὰ τὴν κατασκευὴν τοῦ ἰσοπέδου Κόμβου Ἀμπελοκήπων Ἡρακλείου, ὡς καὶ τυχὸν ἐπὶ τῶν ἀκινήτων τούτων ἐγγεγραμμένων ἐνυποθήκων ἢ κατασχόντων δανειστῶν ἢ τρίτων ἐν γένει διεκδικητῶν ὅτι διὰ τῆς ὑπ' ἀριθ. 153/1975 ἀποφάσεως τοῦ Μονομελοῦς Πρωτοδικείου Ἡρακλείου καθορισθεῖσα ὁριστικὴ ἀποζημίωσις τῶν ὡς ἄνω ἀκινήτων ὡς ταῦτα εἰκονίζονται εἰς τὰ οἰκεῖα κτηματολογικὰ διαγράμματα καὶ τοὺς ἀντιστοίχους κτηματολογικοὺς πίνακας συνταχθέντας ὑπὸ τοῦ Μηχανικοῦ Δημ. Μαυροκουκουλάκη δεόντως τεθεωρημένων ὑπὸ τοῦ Προϊσταμένου τῆς Β' ΥΕΚΕ Ἡρακλείου Πέτρου Κανακάκη κατετέθη εἰς τὸ Α' Δημόσιον Ταμεῖον Ἡρακλείου ἐκδοθέντος τοῦ ὑπ' ἀριθ. 22983 Γραμματίου συστάσεως Παρακαταθήκης ἐκ δραχμῶν ἑνὸς ἑκατομμυρίου ἐννεακοσίων ἐνενήκοντα ὀκτὼ χιλιάδων ὀκτακοσίων ὀγδοήκοντα (1.998.880).

Ἡ παροῦσα δημοσιευθήτω διὰ τῆς Ἐφημερίδος τῆς Κυβερνήσεως.

Ἐν Ἡρακλείῳ τῇ 22 Ἰανουαρίου 1976

Ὁ Νομάρχης
ΙΩΑΝΝΗΣ ΜΠΙΣΣΙΑΣ

Ἀριθ. Τ.Υ. 256 (7)

Περὶ εἰδοποιήσεως τῆς γενομένης παρακαταθέσεως ἀποζημιώσεως δι' ἀπαλλοτρίωσιν ἀκινήτων πρὸς διαπλάτυνσιν τῆς ὁδοῦ Πάργας Χρυσογιαλίου, Νομοῦ Πρεβέζης.

Ο ΝΟΜΑΡΧΗΣ ΠΡΕΒΕΖΗΣ

Ἔχοντες ὑπ' ὄψει:

1) Τὰς διατάξεις τοῦ Ν.Δ. 797/1971 «περὶ ἀναγκαστικῶν ἀπαλλοτριώσεων».

2) Τὰς διατάξεις τοῦ ἄρθρου 23 τοῦ ἀπὸ 25.11.1929 Δ/τος «περὶ κωδικοποιήσεως τῶν περὶ κατασκευῆς καὶ συντηρήσεως ὁδῶν κειμένων διατάξεων».

Φέρομεν εἰς γνῶσιν τῶν ἐνδιαφερομένων ὅτι ἐπ' ὀνόματι τῶν κεκτημένων ἢ ἀξιούντων δικαίωμα ἐπὶ τῶν δυνάμει τῆς ὑπ' ἀριθ. ΤΥ 2514/2.4.1973 ἀποφάσεως Νομάρχου Πρεβέζης (ΦΕΚ 108/16.4.1973 τεῦχος Δ') ἀπαλλοτριωθέντων ἀκινήτων πρὸς διαπλάτυνσιν τῆς ὁδοῦ Πάργας - Χρυσογιαλίου τῶν ἀναδειχθέντων καὶ ἀναδειχθησομένων δικαιούχων διὰ τῆς νομίμου δικαστικῆς ὁδοῦ ὡς καὶ τῶν τυχὸν ἐπὶ τῶν ἀκινήτων τούτων ἐγγεγραμμένων δανειστῶν, κατασχετῶν ἢ διεκδικητῶν ὅτι δυνάμει τῆς ὑπ' ἀριθ. 68/1974 ἀποφάσεως Μονομελοῦς Πρωτοδικείου Πρεβέζης καθορισθεῖσα προσωρινὴ ἀποζημίωσις διὰ τὰ ἀκίνητα ταῦτα ἀνερχομένη εἰς τὸ ποσὸν τῶν 1.393.907 δρχ., κατετέθη εἰς τὸ Ταμεῖον Παρακαταθηκῶν καὶ Δανείων Πρεβέζης ἐκδοθέντος πρὸς τοῦτο τοῦ ὑπ' ἀριθ. 7122/17.2.1975 γραμματίου συστάσεως παρακαταθήκης.

Ἡ παροῦσα δημοσιευθήτω διὰ τῆς Ἐφημερίδος τῆς Κυβερνήσεως.

Ἐν Πρεβέζῃ τῇ 19 Ἰανουαρίου 1976

Ὁ Νομάρχης
ΠΑΝ. Γ. ΚΟΥΤΡΕΤΣΗΣ

Ἀριθ. Τ.Υ. 400 (8)

Περὶ εἰδοποιήσεως τῆς γενομένης παρακαταθέσεως ἀποζημιώσεως δι' ἀποζημίωσιν ἀπαλλοτριωθέντων ἀκινήτων πρὸς διάνοιξιν τῆς ὑπ' ἀριθ. 6 ἐπαρχιακῆς ὁδοῦ Σαμψῶντος — Ἀρχαγγέλου Νομοῦ Πρεβέζης.

Ο ΝΟΜΑΡΧΗΣ ΠΡΕΒΕΖΗΣ

Ἔχοντες ὑπ' ὄψει:

1) Τὰς διατάξεις τοῦ Ν.Δ. 797/1971 «περὶ ἀναγκαστικῶν ἀπαλλοτριώσεων».

2) Τὰς διατάξεις τοῦ ἄρθρου 23 τοῦ ἀπὸ 25.11.1929 Δ/τος «περὶ κωδικοποιήσεως τῶν περὶ κατασκευῆς καὶ συντηρήσεως ὁδῶν κειμένων διατάξεων».

Φέρομεν εἰς γνῶσιν τῶν ἐνδιαφερομένων ὅτι ἐπ' ὀνόματι τῶν κεκτημένων ἢ ἀξιούντων δικαίωμα ἐπὶ τῶν δυνάμει τῆς ὑπ' ἀριθ. ΤΥ 9862 εἰκ./2.12.1972 ἀποφάσεως Νομάρχου Πρεβέζης (ΦΕΚ 346/11.12.1972 τεῦχος Δ') ἀπαλλοτριωθέντων ἀκινήτων πρὸς διάνοιξιν τῆς ὑπ' ἀριθ. 6 ἐπαρχιακῆς ὁδοῦ Σαμψῶντος — Ἀρχαγγέλου Νομοῦ Πρεβέζης, τῶν ἀναδειχθέντων καὶ ἀναδειχθησομένων δικαιούχων διὰ τῆς νομίμου δικαστικῆς ὁδοῦ ὡς καὶ τῶν τυχὸν ἐπὶ τῶν ἀκινήτων τούτων ἐγγεγραμμένων δανειστῶν, κατασχετῶν ἢ διεκδικητῶν, ὅτι ἡ δυνάμει τῆς ὑπ' ἀριθ. 186/1973 ἀποφάσεως Μονομελοῦς Πρωτοδικείου Πρεβέζης καθορισθεῖσα προσωρινὴ ἀποζημίωσις διὰ τὰ ἀκίνητα ταῦτα ἀνερχομένη εἰς τὸ ποσὸν τῶν 311.256,30 δρχ. (τριακοσίων ἕνδεκα χιλιάδων διακοσίων πεντήκοντα ἓξ καὶ τριάκοντα λεπτῶν), κατετέθη εἰς τὸ Ταμεῖον Παρακαταθηκῶν καὶ Δανείων Πρεβέζης ἐκδοθέντος πρὸς τοῦτο τοῦ ὑπ' ἀριθ. 7125/17.2.1976 γραμματίου συστάσεως παρακαταθήκης.

Ἡ παροῦσα δημοσιευθήτω διὰ τῆς Ἐφημερίδος τῆς Κυβερνήσεως.

Ἐν Πρεβέζῃ τῇ 22 Ἰανουαρίου 1976

Ὁ Νομάρχης
ΠΑΝ. Γ. ΚΟΥΤΡΕΤΣΗΣ

'Αριθ. ΕΣ. 2018 (9)

Περὶ εἰδοποιήσεως τῆς γενομένης παρακαταθέσεως συμπληρωματικῆς ἀποζημιώσεως τοῦ ἀναγκαστικῶς καὶ ὑπὲρ καὶ δαπάναις τῆς Κοινότητος Κανδήλας — Μαντινείας ἀπαλλοτριωθέντος καὶ ἐν Κανδήλᾳ κειμένου ἀκινήτου τοῦ 'Αθανασίου Χαρ. Δρόσου, κατοίκου Κανδήλας.

Ο ΠΡΟΕΔΡΟΣ
ΤΗΣ ΚΟΙΝΟΤΗΤΟΣ ΚΑΝΔΗΛΑΣ Ν. ΑΡΚΑΔΙΑΣ

'Ανακοινοῦται ὑπὸ τῆς Κοινότητος Κανδήλας ὅτι κατετέθη εἰς τὸ Ταμεῖον Παρακαταθηκῶν καὶ Δανείων (Γραφεῖον Παρακαταθηκῶν Λεβιδίου), διὰ τοῦ ὑπ' ἀριθ. 430/24.12.75 γραμματίου συστάσεως παρακαταθήκης αὐτοῦ, ποσὸν δραχμῶν 128.931,50, διὰ τήν, δυνάμει τῆς ὑπ' ἀριθ. 365/1975 ἀποφάσεως τοῦ Πολυμελοῦς Πρωτοδικείου Τριπόλεως καθορισθεῖσαν συμπληρωματικὴν (ὁριστικὴν) ἀποζημίωσιν τοῦ δυνάμει τῶν ὑπ' ἀριθ. 63/1968 καὶ 40/1969 ἀποφάσεων τοῦ Κ.Σ. τῆς Κοινότητος ταύτης, ἐγκριθεισῶν δυνάμει τῆς ὑπ' ἀριθ. 25565/6.7.1970 ἀποφάσεως τοῦ Νομάρχου 'Αρκαδίας, ὑπὲρ καὶ δαπάναις τῆς Κοινότητος Κανδήλας καὶ διὰ δημοσίαν ὠφέλειαν, ἤτοι πρὸς κατασκευὴν κοινοτικῆς πλατείας, ἀναγκαστικῶς ἀπαλλοτριωθέντος καὶ ἐν τῷ ἀπὸ 22.12.1969 κτηματολογικῷ διαγράμματι καὶ πίνακι τῆς Τ.Υ.Δ.Κ. 'Αρκαδίας ἐμφαινομένου ἀκινήτου (οἰκίας) τοῦ 'Αθανασίου Χαρ. Δρόσου, κατοίκου Κανδήλας, ὑπὲρ τοῦ ὁποίου καὶ ἐγένετο ἡ κατάθεσις αὕτη τοῦ ἀνωτέρω χρηματικοῦ ποσοῦ.

'Η παροῦσα δημοσιευθήτω διὰ τῆς 'Εφημερίδος τῆς Κυβερνήσεως.

'Εν Κανδήλᾳ τῇ 16 'Ιανουαρίου 1976

'Ο Πρόεδρος
ΘΕΟΦ. ΔΡΟΣΟΣ

(10)

Περὶ εἰδοποιήσεως τῆς γενομένης παρακαταθέσεως ὑπὸ τῆς ΔΕΗ Συμπληρωματικῆς 'Αποζημιώσεως διὰ περίφραξιν ἀναγκαστικῶς ἀπαλλοτριωθέντος ἀκινήτου εἰς τὸν Νομὸν 'Αττικῆς.

ΔΗΜΟΣΙΑ ΕΠΙΧΕΙΡΗΣΙΣ ΗΛΕΚΤΡΙΣΜΟΥ

'Η Δημοσία 'Επιχείρησις 'Ηλεκτρισμοῦ (ΔΕΗ) ἐδρεύουσα ἐν 'Αθήναις (ὁδὸς Χαλκοκονδύλη 30) γνωστοποιεῖ πρὸς ἅπαντας τοὺς ἐνδιαφερομένους καὶ δὴ τοὺς κεκτημένους ἢ ἀξιοῦντας δικαιώματα κυριότητος ἢ ἄλλα ἐμπράγματα τοιαῦτα ἐπὶ τῆς κατωτέρω ἀναφερομένης ἐκτάσεως, τῆς ἀπαλλοτριωθείσης, μεταξὺ ἄλλων, δυνάμει τῆς ὑπ' ἀριθμ. 8296/2536/8.5.73 (ΦΕΚ Δ' 139/73) κοινῆς ὑπουργικῆς ἀποφάσεως, ὅτι κατέθεσεν αὕτη εἰς τὸ Ταμεῖον Παρακαταθηκῶν καὶ Δανείων συμπληρωματικὴν ἀποζημίωσιν ἐκδοθέντος τοῦ ὑπ' ἀριθμ. Β 404539/13.12.75 γραμματίου συστάσεως παρακαταθήκης, ἔχοντος ἐπὶ λέξει οὕτω :

ΤΑΜΕΙΟΝ ΠΑΡΑΚΑΤΑΘΗΚΩΝ ΚΑΙ ΔΑΝΕΙΩΝ

ΚΕΝΤΡΙΚΗ ΥΠΗΡΕΣΙΑ ΕΝ ΑΘΗΝΑΙΣ

Β Νο 404539

ΓΡΑΜΜΑΤΙΟΝ ΣΥΣΤΑΣΕΩΣ ΠΑΡΑΚΑΤΑΘΗΚΗΣ
ΠΟΣΟΥ ΔΡΑΧΜΩΝ 20.176

Η ΔΗΜΟΣΙΑ ΕΠΙΧΕΙΡΗΣΙΣ ΗΛΕΚΤΡΙΣΜΟΥ κατέθηκεν εἰς τὸ Ταμεῖον Παρακαταθηκῶν καὶ Δανείων Δραχμὰς ΕΙΚΟΣΙ ΧΙΛΙΑΔΑΣ ΕΚΑΤΟΝ ΕΒΔΟΜΗΚΟΝΤΑ ΕΞ ἐπὶ τῇ κατωτέρω αἰτίᾳ :

Διὰ συμπληρωματικὴν ἀποζημίωσιν, ἀφορῶσαν ἀξίαν περιφράξεως τοῦ ὑπ' ἀριθμ. 22 κτηματοτεμαχίου τοῦ ὑπ' ἀριθμ. 12-798/72 (Φύλλον 1) κτηματολογικοῦ διαγράμματος, κειμένου εἰς τὴν κτηματικὴν περιοχὴν τῆς Κοινότητος 'Αγίου Στεφάνου καὶ ἀπαλλοτριωθέντος, μεταξὺ ἄλλων, διὰ τῆς ὑπ' ἀριθμ. Α, 8296/2536/8.5.73 (ΦΕΚ Δ' 139/15.5.73) κοινῆς ὑπουργικῆς ἀποφάσεως διὰ τὴν ἐπέκτασιν τοῦ ΚΥΤ 'Αγίου Στεφάνου, καθορισθεῖσαν διὰ τῆς ὑπ' ἀριθμ. 7266/74 ἀποφάσεως 'Εφετείου 'Αθηνῶν καὶ ἀποδοτέαν εἰς τοὺς ἀναγνωρισθησομένους δικαιούχους.

Σχετικ. κτηματ. πίναξ : 12844/73

Σημείωμα : ΔΜΚ ΘΗΣ 7422/75

'Εν 'Αθήναις τῇ 13 Δεκεμβρίου 1975

'Ο Ταμίας
Ν. ΞΕΝΑΚΗΣ

'Ο Πρ/νος τοῦ Τμήματος
Δ. ΑΝΤΩΝΙΟΥ

'Ο Διευθυντὴς
Χ. ΜΑΣΤΕΛΛΟΣ

(11)

Περὶ εἰδοποιήσεως τῆς γενομένης παρακαταθέσεως ὑπὸ τῆς Δ.Ε.Η. συμπληρωματικῆς ἀποζημιώσεως δι' ἀναγκαστικὴν ἀπαλλοτρίωσιν ἐκτάσεως εἰς τὸν Νομὸν 'Αρκαδίας.

ΔΗΜΟΣΙΑ ΕΠΙΧΕΙΡΗΣΙΣ
ΗΛΕΚΤΡΙΣΜΟΥ

'Η Δημοσία 'Επιχείρησις 'Ηλεκτρισμοῦ (Δ.Ε.Η.) ἐδρεύουσα ἐν 'Αθήναις (ὁδὸς Χαλκοκονδύλη 30) γνωστοποιεῖ πρὸς ἅπαντας τοὺς ἐνδιαφερομένους καὶ δὴ τοὺς κεκτημένους ἢ ἀξιοῦντας δικαιώματα κυριότητος ἢ ἄλλα ἐμπράγματα τοιαῦτα ἐπὶ τῆς κατωτέρω ἀναφερομένης ἐκτάσεως, ὅτι πρὸς συντέλεσιν τῆς δυνάμει τῆς ὑπ' ἀριθ. 6138/4115/15-6-73 (ΦΕΚ Δ' 177/73 κοινῆς ὑπουργικῆς ἀποφάσεως κηρυχθείσης ἀναγκαστικῆς ἀπαλλοτριώσεως ἐπὶ ἐκτάσεως κειμένης ἐντὸς τῆς περιοχῆς τοῦ Νομοῦ 'Αρκαδίας, κατέθεσεν αὕτη εἰς τὸ Ταμεῖον Παρακαταθηκῶν καὶ Δανείων τὴν σχετικὴν ἀποζημίωσιν ὡς αὕτη καθωρίσθη διὰ τῆς ὑπ' ἀριθ. 528/1973 ἀποφάσεως τοῦ Μονομελοῦς Πρωτοδικείου Τριπόλεως, ἐκδοθέντος τοῦ ὑπ' ἀριθ. 404540/13-12-75 γραμματίου συστάσεως παρακαταθήκης, ἔχοντος ἐπὶ λέξει οὕτω:

Ταμεῖον Παρακαταθηκῶν καὶ Δανείων

Κεντρικὴ 'Υπηρεσία 'Εν 'Αθήναις Β Νο 404540

Γραμμάτιον Συστάσεως Παρακαταθήκης
Ποσοῦ δραχμῶν 26.030

'Η Δημοσία 'Επιχείρησις 'Ηλεκτρισμοῦ κατέθηκεν εἰς τὸ Ταμεῖον Παρακαταθηκῶν καὶ Δανείων Δραχμὰς Εἴκοσι ἓξ χιλιάδας τριάκοντα ἐπὶ τῇ κατωτέρω αἰτίᾳ:

Διὰ συμπληρωματικὴν ἀποζημίωσιν (μετὰ τοῦ φόρου μεταβιβάσεως ἀκινήτων) τῶν δυνάμει τῆς ὑπ' ἀριθ. 6138/4115/15-6-73 (ΦΕΚ Δ' 177/73) κοινῆς ὑπουργικῆς ἀποφάσεως ἀπαλλοτριωθέντων μεταξὺ ἄλλων, ὑπ' ἀριθ. 2577 καὶ 2579 κτηματοτεμαχίων (κτηματολογικὸν διάγραμμα 2-243/73 κτηματολογικὸς πίναξ 2-247/73) εἰς τὴν περιφέρειαν τοῦ Νομοῦ 'Αρκαδίας διὰ τὴν δευτέραν ἐπέκτασιν τοῦ χώρου ἀποθέσεως ἀγόνων τοῦ Α.Η.Σ. Μεγαλοπόλεως, καθορισθεῖσαν διὰ τῆς ὑπ' ἀριθ. 528/1973 ἀποφάσεως τοῦ Μονομελοῦς Πρωτοδικείου Τριπόλεως καὶ ἀποδοτέαν εἰς τοὺς ἀναγνωρισθησομένους δικαιούχους.

'Η παροῦσα δημοσιευθήτω διὰ τῆς 'Εφημερίδος τῆς Κυβερνήσεως.

'Εν 'Αθήναις τῇ 13 Δεκεμβρίου 1975

'Ο Ταμίας
Ν. ΞΕΝΑΚΗΣ

'Ο Προϊστ. τοῦ Τμήματος
Δ. ΑΝΤΩΝΙΟΥ

'Ο Διευθυντὴς
Χ. ΜΑΣΤΕΛΛΟΣ

ΠΟΛΕΟΔΟΜΙΑ

ΔΙΑΤΑΓΜΑΤΑ

(12)

Περὶ τροποποιήσεως τοῦ ἀπὸ 28.2.1969 Β. Δ/τος «περὶ ἀναθεωρήσεως τῶν ὅρων καὶ περιορισμῶν δομήσεως τῶν οἰκοπέδων καὶ περὶ ὕψους οἰκοδομῶν καὶ μεγίστου ἀριθμοῦ ὀρόφων αὐτῶν τῆς Βουλιαγμένης (Ἀττικῆς), ὡς ἐτροποποιήθη μεταγενεστέρως.

Ο ΠΡΟΕΔΡΟΣ ΤΗΣ ΕΛΛΗΝΙΚΗΣ ΔΗΜΟΚΡΑΤΙΑΣ

Ἔχοντες ὑπ' ὄψει :

Τὰς διατάξεις τοῦ ἀπὸ 17 Ἰουλίου 1923 Ν. Δ/τος «περὶ σχεδίων πόλεων κλπ.», ὡς μεταγενεστέρως ἐτροποποιήθησαν καὶ συνεπληρώθησαν καὶ εἰδικώτερον τοῦ ἄρθρου 9 αὐτοῦ, τοῦ Ν.Δ. 8/1973 «περὶ Γ.Ο.Κ.», ὡς ἐτροποποιήθη διὰ τοῦ Ν.Δ. 205/1974 (ΦΕΚ 363/Α) καὶ εἰδικώτερον τοῦ ἄρθρου 34 (παρ. 1) αὐτοῦ, τῆς παρ. 3 τοῦ ἄρθρου 12 τοῦ Ν.Δ. 1262/1972 (ΦΕΚ 194/Α), ὡς αὕτη ἀντικατεστάθη διὰ τοῦ ἄρθρου 3 τοῦ Ν.Δ. 198/1973 (ΦΕΚ 267/Α) καὶ ἰδόντες τὴν ὑπ' ἀριθ. Ε.22219/2908/19.9.1973 ἀπόφασιν τοῦ Ὑπουργοῦ Δημοσίων Ἔργων (ΦΕΚ 277/Δ), τὴν ὑπ' ἀριθ. 975/1975 γνωμοδότησιν τοῦ Συμβουλίου Δημοσίων Ἔργων (Τμῆμα Μελετῶν), ὡς καὶ τὴν ὑπ' ἀριθμ. 887/1975 γνωμοδότησιν τοῦ Συμβουλίου τῆς Ἐπικρατείας, προτάσει τοῦ Ἡμετέρου ἐπὶ τῶν Δημοσίων Ἔργων Ὑπουργοῦ, ἐπεφασίσαμεν καὶ διατάσσομεν :

Ἄρθρον μόνον.

1. Ἡ παράγραφος 1 τοῦ ἄρθρου 3 τοῦ ἀπὸ 28.2.1969 Β.Δ/τος «περὶ ἀναθεωρήσεως τῶν ὅρων καὶ περιορισμῶν δομήσεως τῶν οἰκοπέδων καὶ περὶ ὕψους οἰκοδομῶν καὶ μεγίστου ἀριθμοῦ ὀρόφων αὐτῶν τῆς Βουλιαγμένης (Ἀττικῆς)» (Φ.Ε.Κ. 59/Δ'), ὡς ἐτροποποιήθη μεταγενεστέρως, ἀντικαθίσταται ὡς ἀκολούθως :

«Ἄρθρον 3.

1. Ἡ μεγίστη δυναμένη νὰ καλυφθῇ ἐπιφάνεια ἑκάστου οἰκοπέδου ὁρίζεται διὰ μὲν τοὺς τομεῖς 1, 1β καὶ 1γ εἰς εἴκοσιν ἐπὶ τοῖς ἑκατὸν (20 %), διὰ δὲ τοὺς τομεῖς 1α, 2, 4 καὶ 5 εἰς τριάκοντα ἐπὶ τοῖς ἑκατὸν (30 %), εἰς τὸν τομέα 1δ εἰς δέκα πέντε ἐπὶ τοῖς ἑκατὸν (15 %), καὶ εἰς τὸν τομέα 3 εἰς δέκα ἐπὶ τοῖς ἑκατὸν (10 %) τῆς ἐπιφανείας αὐτῶν».

2. Ἡ περίπτωσις ε' τοῦ ἄρθρου 4 τοῦ ὡς ἄνω ἀπὸ 28.2.1969 Β.Δ/τος ἀντικαθίσταται ὡς ἀκολούθως :

«Ἄρθρον 4.

ε) Εἰς τὸν τομέα 3 εἰς 0,20 διὰ δὲ τὰ οἰκόπεδα περὶ ὧν αἱ παράγραφοι 2 καὶ 3 τοῦ ἄρθρου 2 τὰ κείμενα εἰς μὲν τὸν τομέα 1 εἰς 0,75, εἰς δὲ τὸν τομέα 1γ εἰς 0,50».

Εἰς τὸν αὐτὸν ἐπὶ τῶν Δημοσίων Ἔργων Ὑπουργὸν ἀνατίθεμεν τὴν δημοσίευσιν καὶ ἐκτέλεσιν τοῦ παρόντος Διατάγματος.

Ἐν Ἀθήναις τῇ 19 Ἰανουαρίου 1975

Ο ΠΡΟΕΔΡΟΣ ΤΗΣ ΔΗΜΟΚΡΑΤΙΑΣ

ΚΩΝΣΤΑΝΤΙΝΟΣ Δ. ΤΣΑΤΣΟΣ

Ο ΥΠΟΥΡΓΟΣ ΔΗΜΟΣΙΩΝ ΕΡΓΩΝ

ΧΡΙΣΤΟΦΟΡΟΣ ΣΤΡΑΤΟΣ

---

(13)

Περὶ τροποποιήσεως τοῦ ρυμοτομικοῦ σχεδίου Γλυφάδας (Ἀττικῆς).

Ο ΠΡΟΕΔΡΟΣ ΤΗΣ ΕΛΛΗΝΙΚΗΣ ΔΗΜΟΚΡΑΤΙΑΣ

Ἔχοντες ὑπ' ὄψει τὰς διατάξεις τοῦ ἀπὸ 17 Ἰουλίου 1923 Ν. Δ/τος «περὶ σχεδίων πόλεων κλπ.», ὡς μεταγενεστέρως ἐτροποποιήθησαν καὶ συνεπληρώθησαν καὶ εἰδικώτερον τῶν ἄρθρων 2 (παρ. 1), 3, 9 καὶ 70 αὐτοῦ, τοῦ Ν.Δ. 8/1973 «περὶ Γ.Ο.Κ.», ὡς ἐτροποποιήθη διὰ τοῦ Ν.Δ. 205/1974 (ΦΕΚ 363/τ. Α'), τῆς παρ. 3 τοῦ ἄρθρου 12 τοῦ Ν.Δ. 1262/1972 (ΦΕΚ 194/τ. Α'), ὡς αὕτη ἀντικατεστάθη διὰ τοῦ ἄρθρου 3 τοῦ Ν.Δ. 198/1973 (ΦΕΚ 267/τ. Α'), καὶ ἰδόντες τὴν ὑπ' ἀριθ. Ε. 22219/2908/19.9.1973 ἀπόφασιν τοῦ Ὑπουργοῦ Δημοσίων Ἔργων (ΦΕΚ 277/τ. Δ'), τὴν ὑπ' ἀριθ. 70/1974 πρᾶξιν τοῦ Δημοτικοῦ Συμβουλίου Γλυφάδας, τὰς ὑπ' ἀριθ. 291/1974, 997/1974, 720/1975 καὶ 804/1975 γνωμοδοτήσεις τοῦ Συμβουλίου Δημοσίων Ἔργων (Τμῆμα Μελετῶν), ὡς καὶ τὴν ὑπ' ἀριθ. 864/1975 γνωμοδότησιν τοῦ Συμβουλίου τῆς Ἐπικρατείας, προτάσει τοῦ Ἡμετέρου ἐπὶ τῶν Δημοσίων Ἔργων Ὑπουργοῦ, ἀπεφασίσαμεν καὶ διατάσσομεν :

Ἄρθρον μόνον.

1. Ἐγκρίνεται ἡ τροποποίησις τοῦ ρυμοτομικοῦ σχεδίου Γλυφάδας (Ἀττικῆς), κατὰ τὸ ὑπ' ἀριθ. 221 οἰκοδομικὸν τετράγωνον, ὡς ἐμφαίνεται εἰς τό, ὑπὸ τοῦ Προϊσταμένου τῆς Ὑπηρεσίας Οἰκισμοῦ, τεθεωρημένον διὰ τῆς ὑπ' ἀριθ. Ε.37892/1975 πράξεως αὐτοῦ, σχετικὸν πρωτότυπον διάγραμμα, ὑπὸ κλίμακα 1 : 500, οὗτινος συνοπτικὸν ἀντίτυπον δημοσιεύεται μετὰ τοῦ παρόντος.

2. Κατὰ τὸ πρόσωπον τῶν οἰκοπέδων, ᾠκοδομημένων ἢ μή, τῶν κειμένων ἐντὸς τοῦ ὡς ἄνω τροποποιουμένου οἰκοδομικοῦ τετραγώνου (παρ. 1 τοῦ παρόντος) καὶ ἐχόντων πρόσωπον πρὸς τὴν λεωφόρον Βουλιαγμένης καὶ πρὸς τὴν ὁδὸν Περικλέους, τροποποιεῖται τὸ προβλεπόμενον ὑπὸ τοῦ ἐγκεκριμένου ρυμοτομικοῦ σχεδίου προκήπιον (πρασιά), διὰ μετατοπίσεως αὐτοῦ, τοῦ πλάτους παραμένοντος ἓξ (6) μέτρα, ὡς ἐν τῷ αὐτῷ σχεδίῳ ἐμφαίνεται.

Εἰς τὸν αὐτὸν ἐπὶ τῶν Δημοσίων Ἔργων Ὑπουργὸν ἀνατίθεμεν τὴν δημοσίευσιν καὶ ἐκτέλεσιν τοῦ παρόντος Δ/τος.

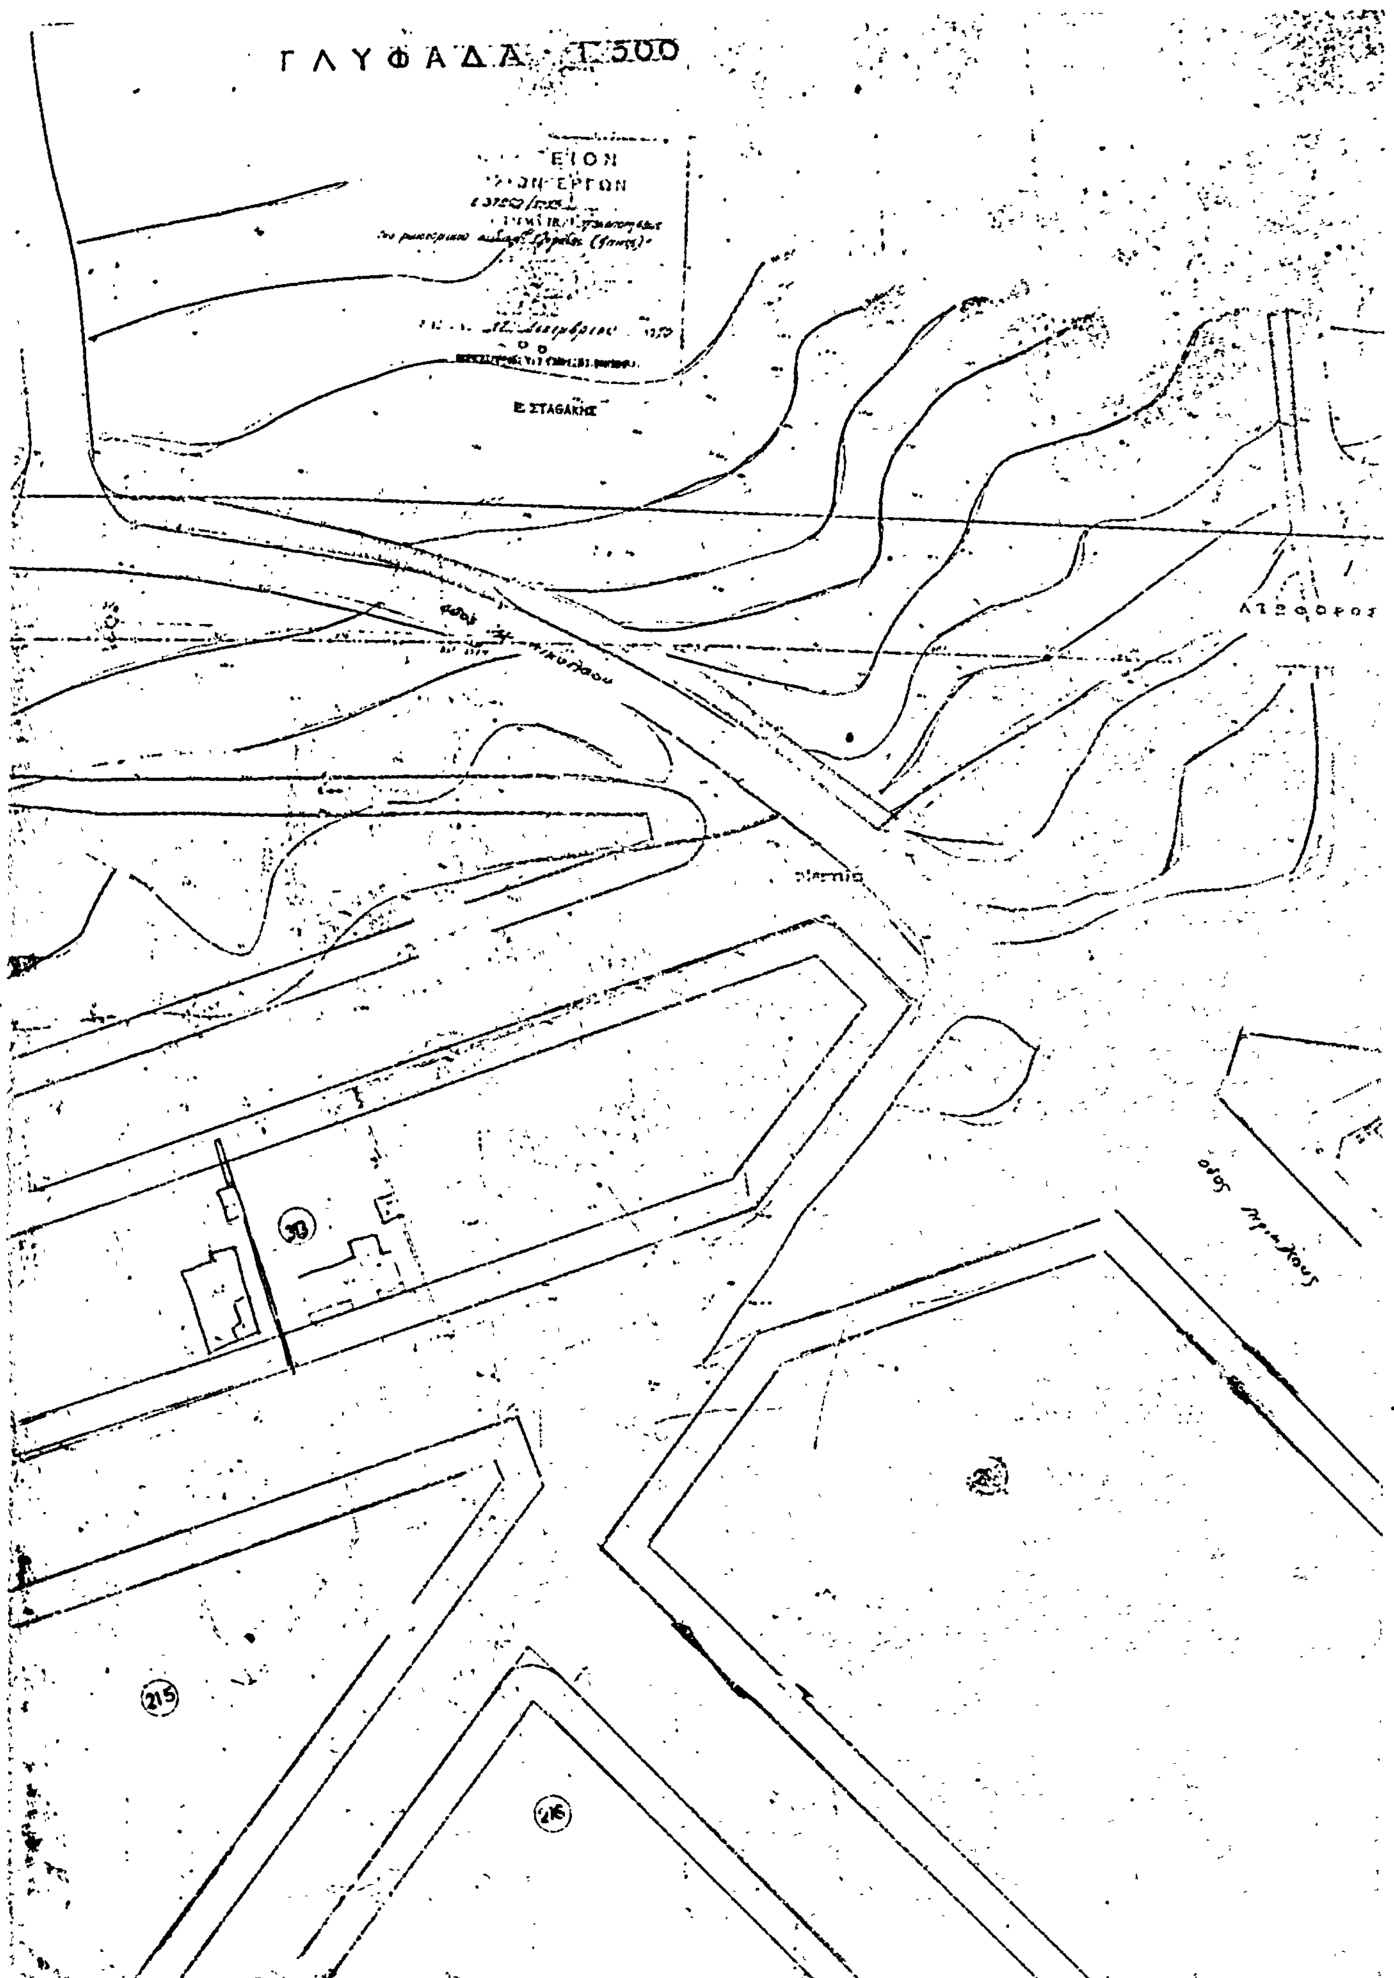
Ἐν Ἀθήναις τῇ 22 Δεκεμβρίου 1975

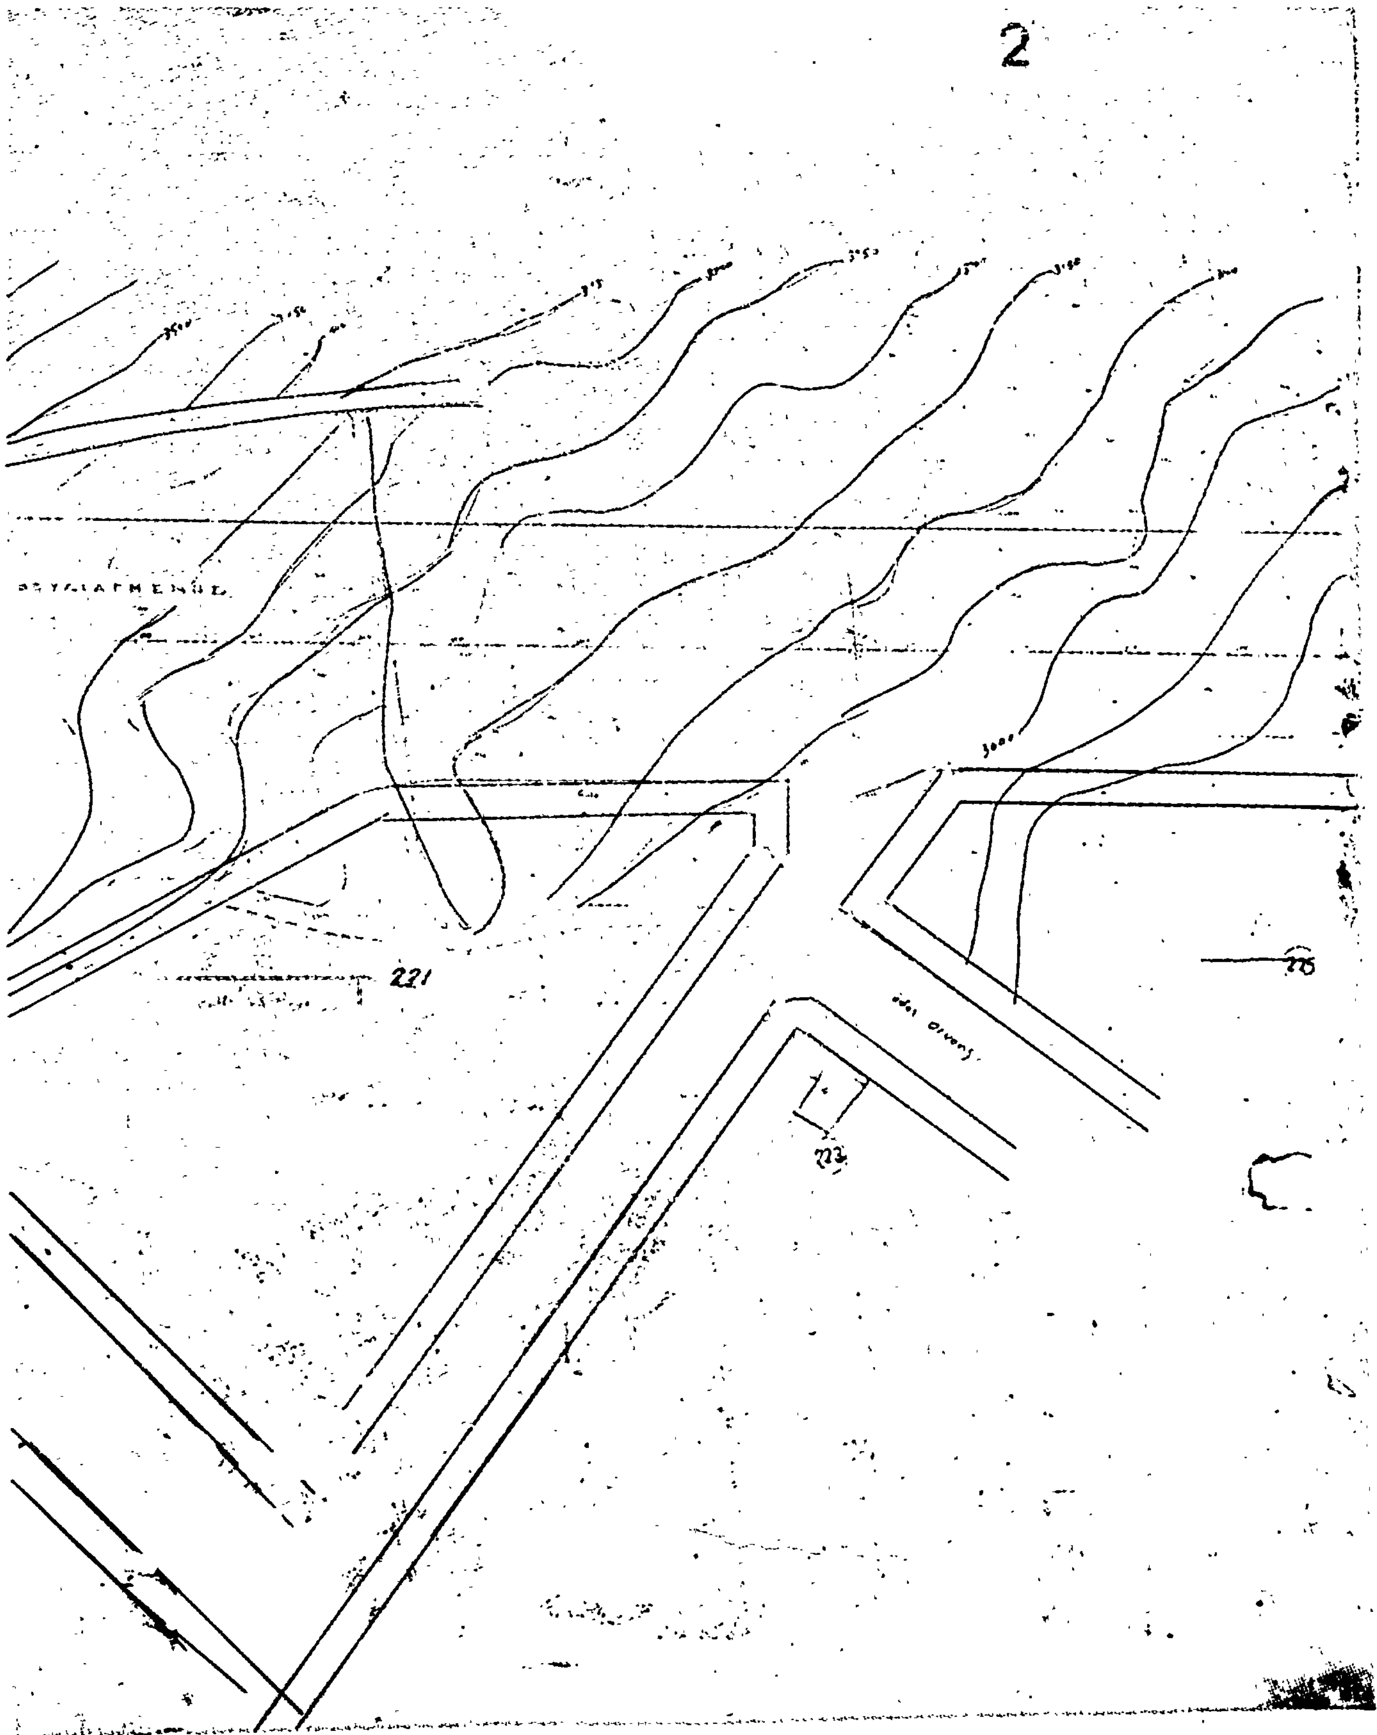
Ο ΠΡΟΕΔΡΟΣ ΤΗΣ ΔΗΜΟΚΡΑΤΙΑΣ

ΚΩΝΣΤΑΝΤΙΝΟΣ Δ. ΤΣΑΤΣΟΣ

Ο ΥΠΟΥΡΓΟΣ ΔΗΜΟΣΙΩΝ ΕΡΓΩΝ

ΧΡΙΣΤΟΦΟΡΟΣ ΣΤΡΑΤΟΣ


ΓΛΥΦΑΔΑ 1:500
Ε. ΣΤΑΘΑΚΗΣ
215
216


2
221
223
225

ΑΝΑΚΟΙΝΩΣΕΙΣ

(14)

Περὶ εἰδοποιήσεως τῆς γενομένης παρακαταθέσεως ἀποζημιώσεως λόγῳ ἀναγκαστικῆς ἀπαλλοτριώσεως ἐκτάσεως οἰκοπέδου ἐν Πρεβέζῃ.

Εἰδοποιεῖται ἡ ἐν Ἰωαννίνοις ἑδρεύουσα Ὁμόρρυθμος Ἑταιρεία ὑπὸ τὴν ἐπωνυμίαν «ΟΙΚΟΔΟΜΙΚΗ Δ. ΤΣΟΥΚΑΝΕΛΗΣ - Ε. ΚΑΛΟΓΙΑΝΝΗΣ - Β. ΚΑΞΙΡΑΣ Ο.Ε.» ὅτι παρὰ τοῦ Σπυρίδωνος Σολδάτου τοῦ Θεοδώρου κατοίκου Πρεβέζης, κατετέθη εἰς τὸ ἐν Πρεβέζῃ Γραφεῖον τοῦ Ταμείου Παρακαταθηκῶν καὶ Δανείων τὸ ποσὸν τῶν δραχμῶν 56.303 ἐκδοθέντος τοῦ ὑπ' ἀριθ. 7143/76 Γραμματίου Συστάσεως Παρακαταθήκης εἰς ἀποζημίωσίν του, συνεπείᾳ ἀπαλλοτριωθείσης ἐκτάσεως οἰκοπέδου του ἐν Πρεβέζῃ (πάροδος ὁδοῦ Ἰωαννίνων) πρὸς ἐφαρμογὴν τοῦ σχεδίου πόλεως Πρεβέζης περὶ ἧς ἀπαλ/σεως ἡ ὑπ' ἀριθ. 9831/6/72 πρᾶξις προσκυρώσεως τῆς Δ/σεως Τεχνικῶν Ὑπηρεσιῶν Ν. Πρεβέζης καὶ αἱ ὑπ' ἀριθ. 35/74 καὶ 115/75 ἀποφάσεις τοῦ Μονομελοῦς Πρωτοδικείου Πρεβέζης, καθορισμοῦ προσωρινῆς τιμῆς μονάδος ἀποζημιώσεως καὶ ἀναγνωρίσεως δικ/χων.

Ἡ παροῦσα δημοσιευθήτω διὰ τῆς Ἐφημερίδος τῆς Κυβερνήσεως.

Ἐν Πρεβέζῃ τῇ 19 Ἰανουαρίου 1976

Ὁ Καταθέτης
ΣΠΥΡΙΔΩΝ ΣΟΛΔΑΤΟΣ

(Ἀριθμὸς Τριπλοτύπου Ταμείου ΙΖ' Εἰσπραξ. Ἀθηνῶν 6363 τῆς 29-1-76).

(15)

Περὶ εἰδοποιήσεως τῆς γενομένης παρακαταθέσεως ἀποζημιώσεως λόγῳ ἀναγκαστικῆς ἀπαλλοτριώσεως ἐκτάσεως οἰκοπέδου ἐν Πρεβέζῃ.

Εἰδοποιεῖται ὁ Ἀπόστολος Μικρούλης κάτοικος Πρεβέζης, (ὁδὸς Ἰωαννίνων) ὅτι παρὰ τοῦ Σπυρίδωνος Θεοδ. Σολδάτου κατοίκου Πρεβέζης, κατετέθη εἰς τὸ ἐν Πρεβέζῃ Γραφεῖον τοῦ Ταμείου Παρακαταθηκῶν καὶ Δανείων τὸ ποσὸν τῶν δραχμῶν 9.828 ἐκδοθέντος τοῦ ὑπ' ἀριθ. 7144/76 Γραμματίου Συστάσεως Παρακαταθήκης εἰς ἀποζημίωσίν του, συνεπείᾳ ἀπαλλοτριωθείσης ἐκτάσεως οἰκοπέδου του ἐν Πρεβέζῃ (πάροδος ὁδοῦ Ἰωαννίνων) πρὸς ἐφαρμογὴν τοῦ σχεδίου πόλεως Πρεβέζης περὶ ἧς ἀπαλλοτριώσεως ἡ ὑπ' ἀριθ. 9831/6/72 πρᾶξις προσκυρώσεως τῆς Δ/νσεως Τεχνικῶν Ὑπηρεσιῶν Ν. Πρεβέζης καὶ αἱ ὑπ' ἀριθ. 35/74 καὶ 115/75 ἀποφάσεις τοῦ Μονομελοῦς Πρωτοδικείου Πρεβέζης καθορισμοῦ προσωρινῆς τιμῆς μονάδος ἀποζημιώσεως καὶ ἀναγνωρίσεως δικ/χων.

Ἡ παροῦσα δημοσιευθήτω διὰ τῆς Ἐφημερίδος τῆς Κυβερνήσεως.

Ἐν Πρεβέζῃ τῇ 19 Ἰανουαρίου 1976

Ὁ Καταθέτης
ΣΠΥΡΙΔΩΝ ΣΟΛΔΑΤΟΣ

(Ἀριθμὸς Τριπλοτύπου Ταμείου ΙΖ' Ἀθηνῶν 6362 τῆς 29-1-76).

(16)

Περὶ εἰδοποιήσεως τῆς Χρυσούλας Γεωργ. Νούση, κατοίκου Ἀχαρνῶν, Βίκ. Οὐγκὼ 36, περὶ τῆς γενομένης ὑπ' αὐτῆς παρακαταθέσεως τῆς ἀποζημιώσεως ἐξ ἀναγκαστικῆς ἀπαλλοτριώσεως ἀστικοῦ ἀκινήτου κειμένου ἐν τῷ Δήμῳ Ἀχαρνῶν Ἀττικῆς.

Συμφώνως πρὸς τὸ Ν.Δ. 797/1971 «περὶ ἀναγκαστικῶν ἀπαλλοτριώσεων», φέρομεν εἰς γνῶσιν τῶν κάτωθι ἀναφερομένων α) τῶν κεκτημένων ἢ ἀξιούντων δικαίωμα κυριότητος ἐπὶ ἀστικοῦ ἀκινήτου εἰς τὸν Δῆμον Ἀχαρνῶν Ἀττικῆς ἐμφαινόμενον εἰς τὸ ἀπὸ 11.12.1974 σχεδιάγραμμα τῆς Τεχνικῆς ὑπαλλήλου Νομαρχίας Ἀττικῆς Αἰκ. Μουρελιᾶ ὑπὸ τὰ στοιχεῖα 1) (1—2—10—11—1) ἐκτάσεως μέτρων τετραγωνικῶν (47,50) τεσσαράκοντα ἑπτὰ καὶ πεντήκοντα ἑκατοστὰ καὶ 2) (2—3—15—9—2) ἐκτάσεως μέτρων τετραγωνικῶν (59,50) πεντήκοντα ἐννέα καὶ πεντήκοντα ἑκατοστὰ κηρυχθέντος ἀναγκαστικῶς ἀπαλλοτριωτέου δυνάμει τῆς ὑπ' ἀριθ. 216/1974 πράξεως ἀναλογισμοῦ τῆς Ὑπηρεσίας Πολεοδομίας Διαμερίσματος Ἀνατολικῆς Ἀττικῆς κυρωθείσης διὰ τῆς ὑπ' ἀριθ. 1597/124/27.3.1975 ἀποφάσεως τῆς ἰδίας Ὑπηρεσίας. β) Τῶν τυχὸν ἐπὶ τοῦ ἀνωτέρω ἀστικοῦ ἀκινήτου ἐγγεγραμμένων ἢ κατασχόντων δανειστῶν ἢ τρίτων διεκδικητῶν, ὅτι ἡ δυνάμει τῆς ὑπ' ἀριθ. 1062/1975 ἀποφάσεως τοῦ Μονομελοῦς Πρωτοδικείου Ἀθηνῶν ἐκδοθείσης εἰς δίκην τῆς Χρυσούλας Νούση καὶ Φιλίππου Μεγαγιάννη καθορισθεῖσα ἀποζημίωσις παρακατετέθη εἰς τὸ Ταμεῖον Παρακαταθηκῶν καὶ Δανείων ὑπὲρ τῶν ἀναγνωρισθησομένων δικαιούχων ἐκδοθέντος τοῦ ὑπ' ἀριθ. 405581/23.12.1975 Γραμματίου Συστάσεως Παρακαταθήκης ποσοῦ (128.400) ἑκατὸν εἴκοσιν ὀκτὼ χιλιάδων τετρακοσίων δραχμῶν.

Τὸ Γραμμάτιον τοῦτο κατετέθη ὑπ' ἐμοῦ εἰς τὸν Συμβ/φον Ἀθηνῶν Βασίλειον Χρόνην συνταχθείσης τῆς ὑπ' ἀριθ. 1165/1976 πράξεως καταθέσεως Γραμματίου Συστάσεως Παρακαταθήκης.

Ἐν Ἀθήναις τῇ 31 Ἰανουαρίου 1976

Ἡ Εἰδοποιοῦσα
ΧΡΥΣΟΥΛΑ ΝΟΥΣΗ

(Ἀριθ. τριπλ. Α' Ταμ. Εἰσπρ. Ἀθηνῶν 4888/31.1.1976)